

RITNING TILL NYBYGGNAD Å TOMT NR 1 KVART. NR 48 ÅNGEN, SÖFIELUND I MALMÖ.

Plattschema

Pl. höjd	Armering	Fördelnings
#	i centim.	järn
①	10 8 % = 17 cm	
②	10 8 % = 16 cm	
③	10 10 % = 20 cm	
④	10 8 % = 17 cm	
⑤	13 12 % = 14 12 % = 30 cm	
⑥	12 12 % = 17 cm 12 % = 30 cm	
⑦	9 10 % = 17 cm	
⑧	10.5 2 % = 1.5	

fördelningsjärn


Betongblandning 1:3:3.

alla järnändar om-
bågas

5 skikt hårdbr. tegel i
baseradbr under golven

Hårdbr. tegel i
baseradbr.

Smpl. = Smidesjärnsplatta.

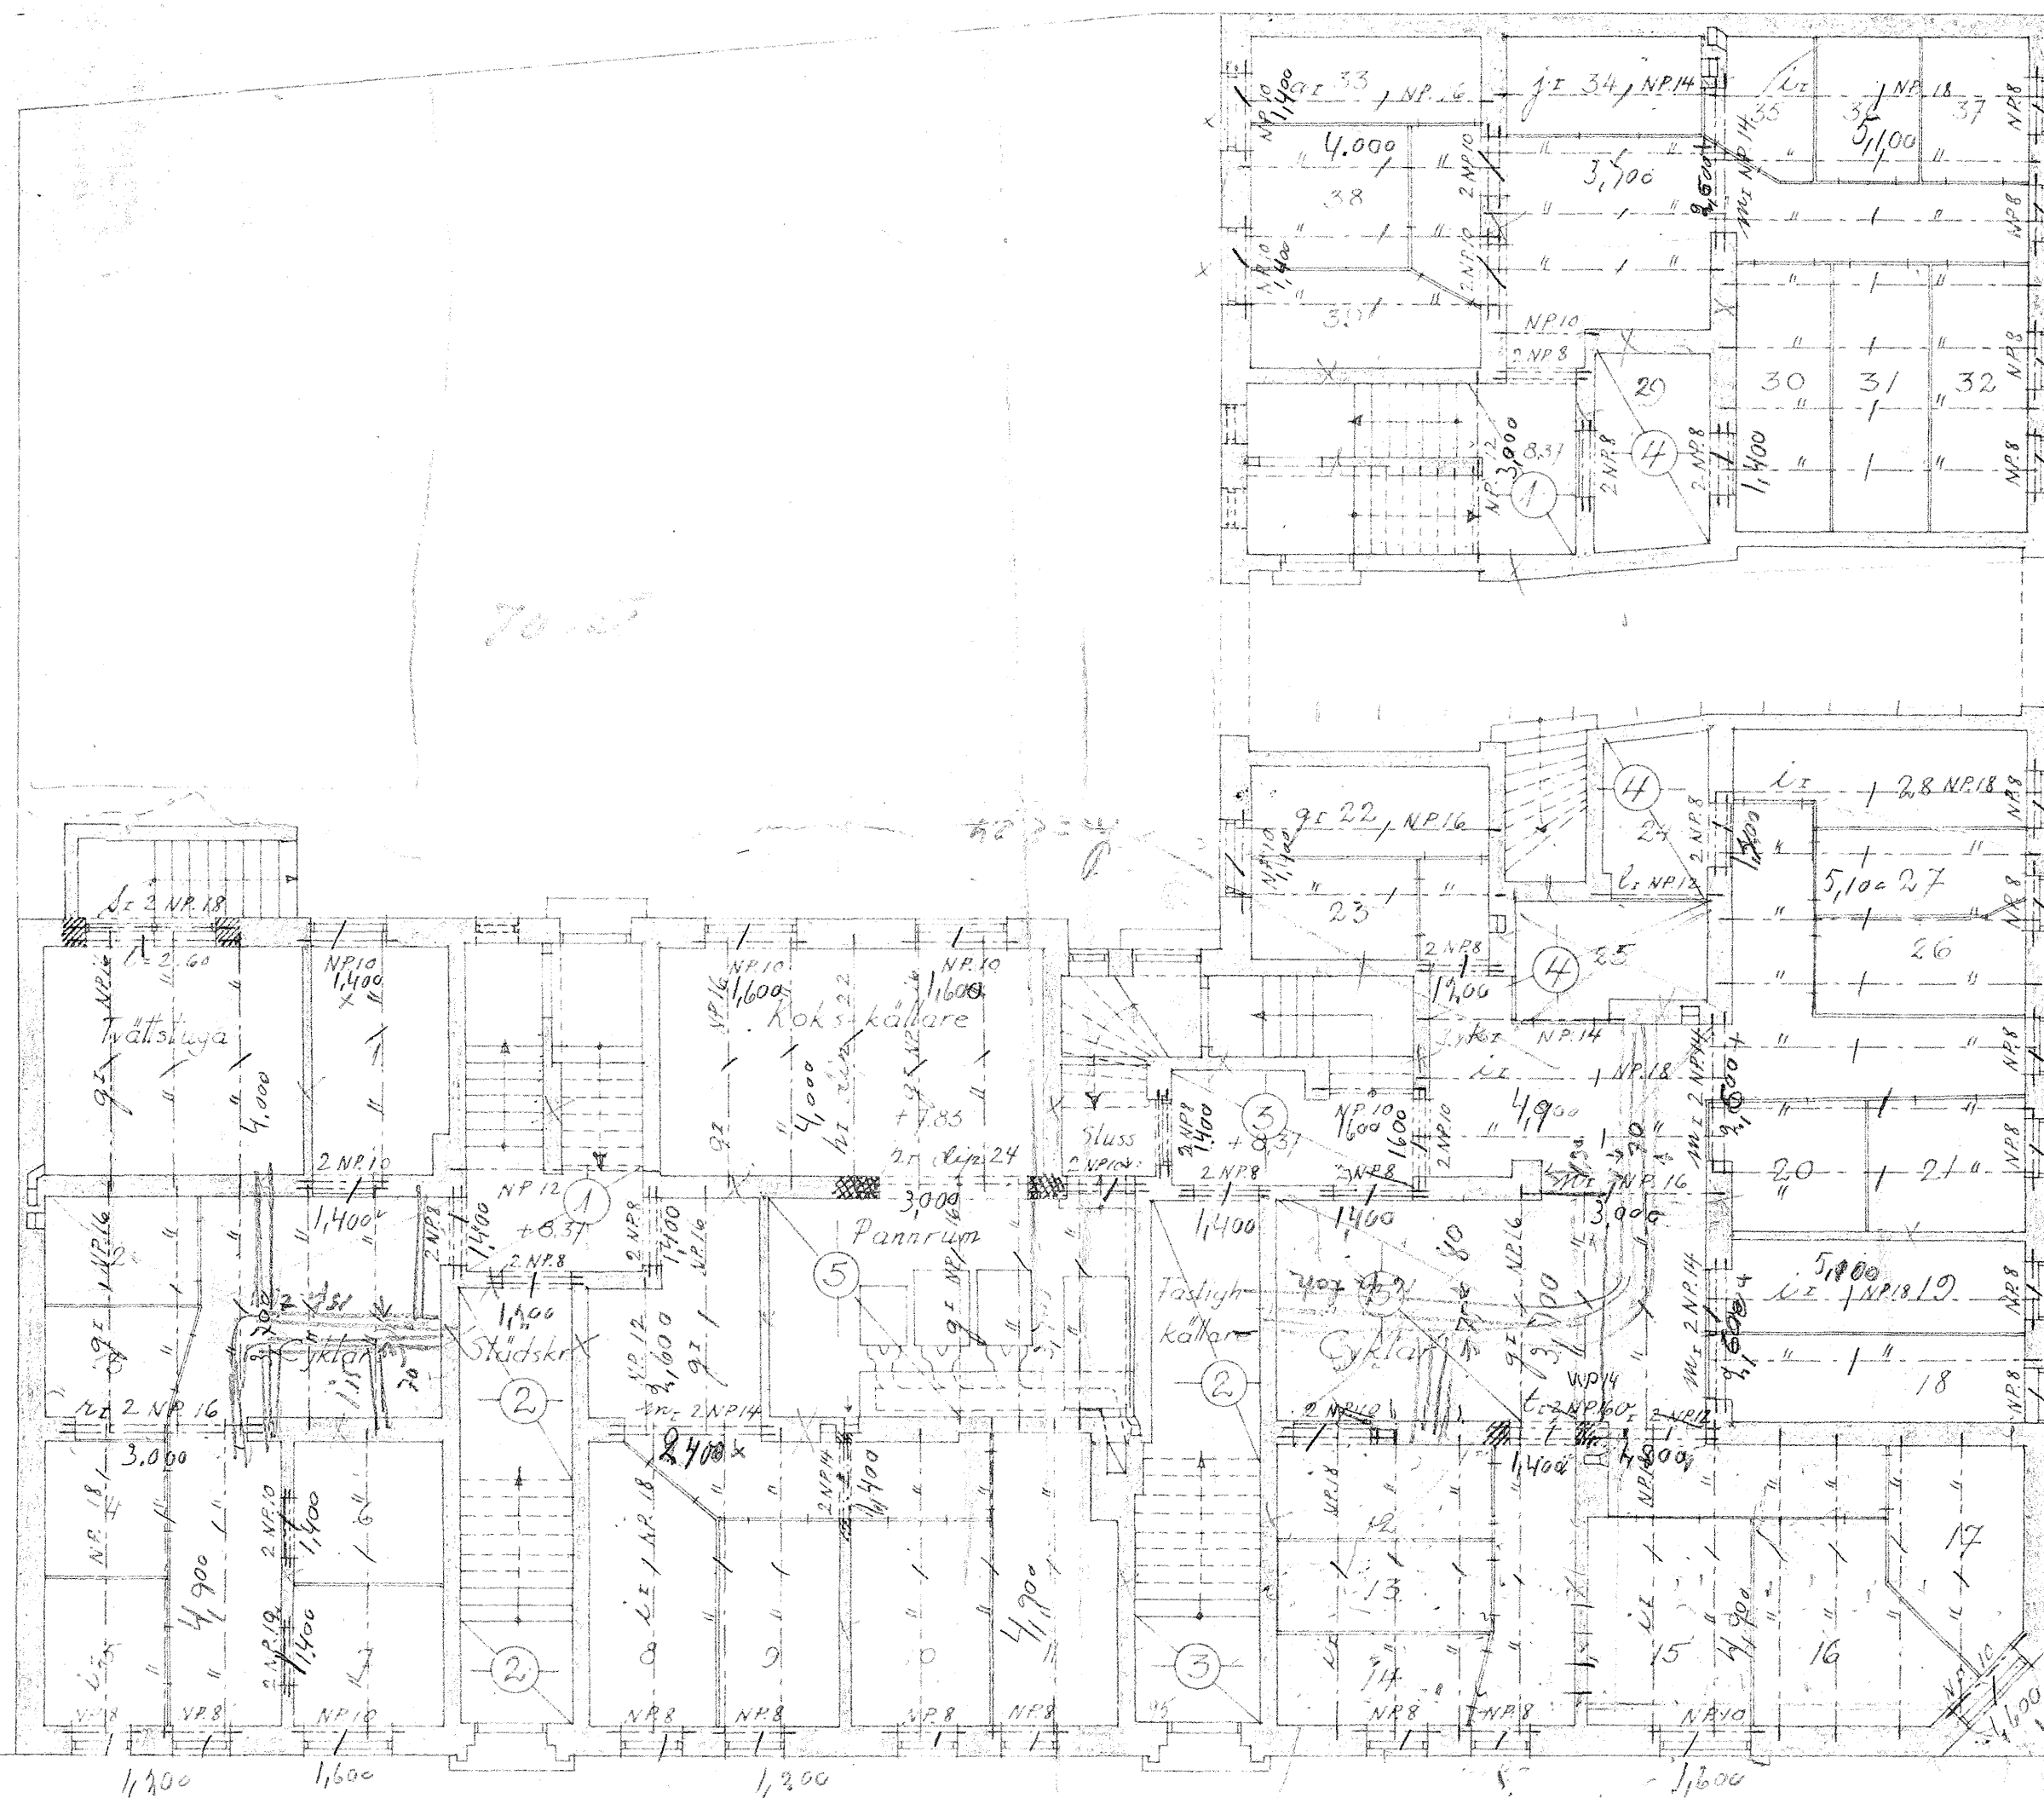

KÄLLARPLAN

573

1937 d. 17/5 blev denna ritning av Byggnadsnämnden godkänd och fastställd att lända till efterrättelse med villkor, som under ovanstående N:o i protokollet närmare angivas; betygar, Malmö som ovan Lösen en kr.

ex officio

revisörskamm.

1400

5100

7200

1400

11400

12
60

31/40

Brög. Ången
16 Andelarna

Göring plan 4 Ången 14
1848 Ången 19895

sv. Ången
ark. S. ÅR
maj 1937