


10/37. 16/53.
3.



VÄNINGSHÖJD = 3,1 M. FRÅN GOLV TILL GOLV.

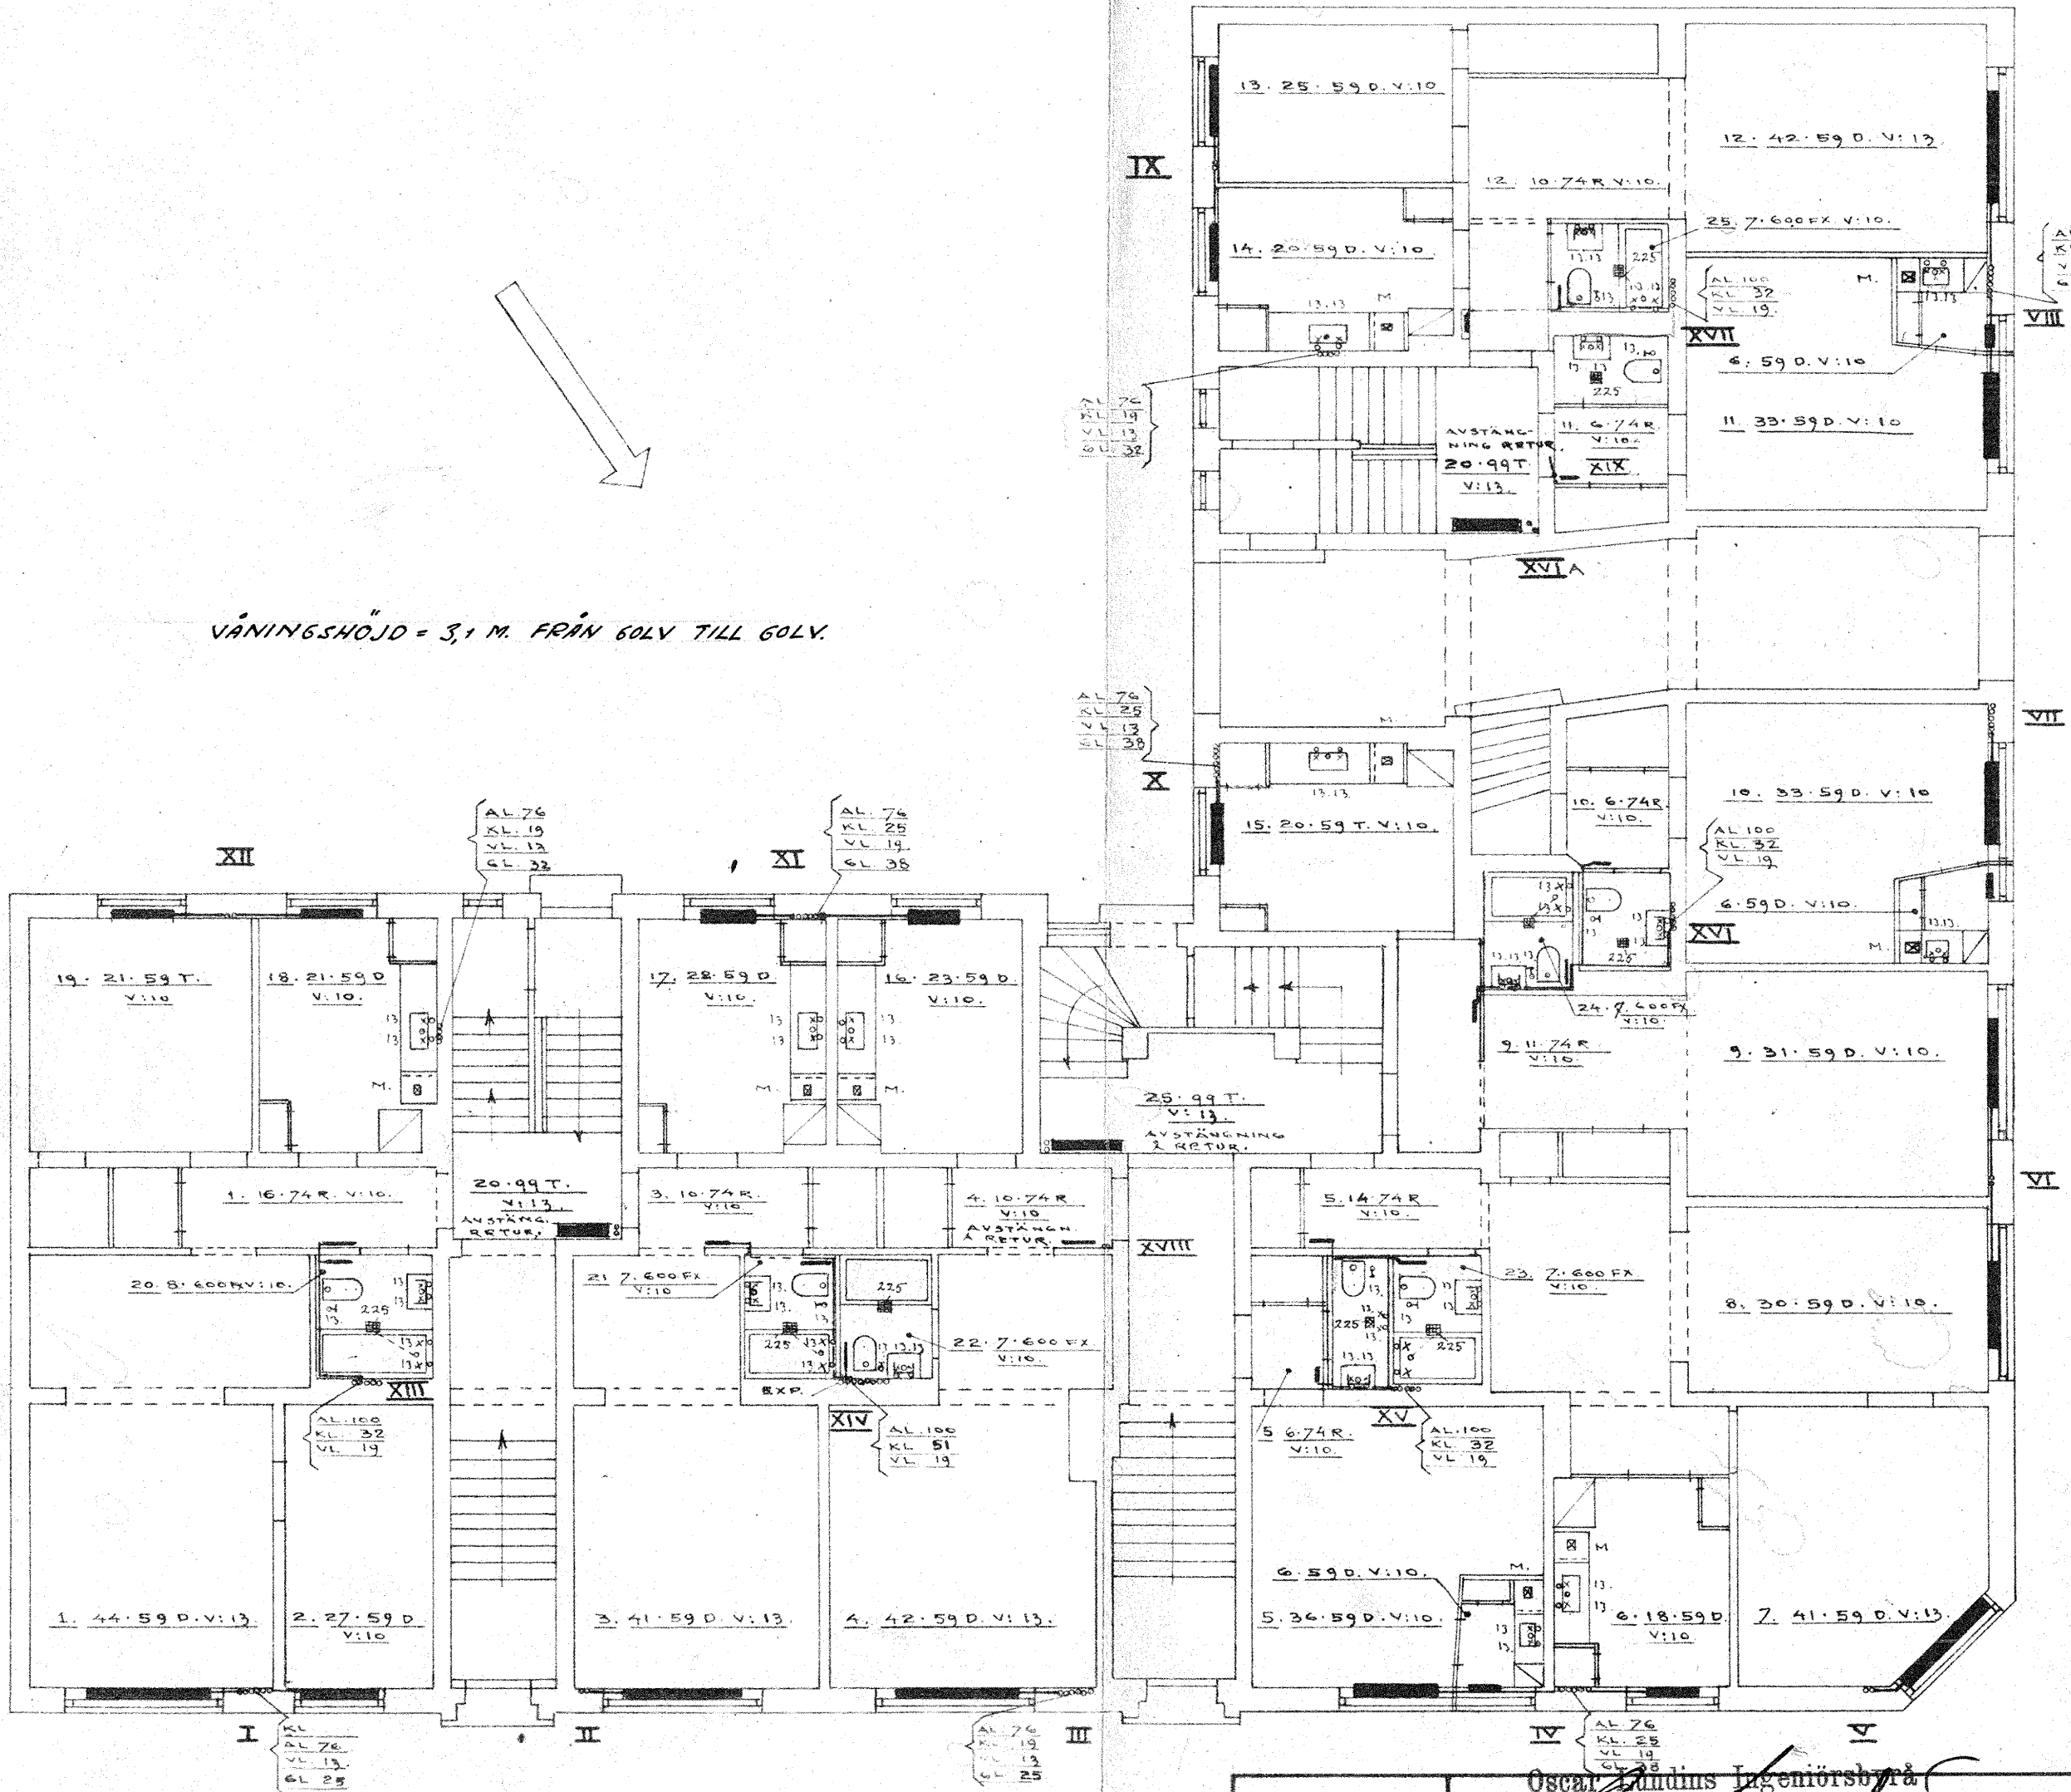

BOTTENVÅN.

10374.	Oscar Lundins Ingenjörskontor <i>Oscar Lundin</i> Kontor Malmö 19580 Gust. Ad. Torg 45 Tel. 10428	210.
BYGGM. NILSSON & PERSSON MALMÖ. VÄRME & SANITÄR ANLÄGGN.		
SKALA 1:100 KONST. <i>OK</i> RITAD. <i>OK</i>	TOMT NR. 1. KV. 48 ÄNGEN MALMÖ. GODK. <i>OK</i>	GRANSK. <i>OK</i> E.