


10/37. 16/53.
4.

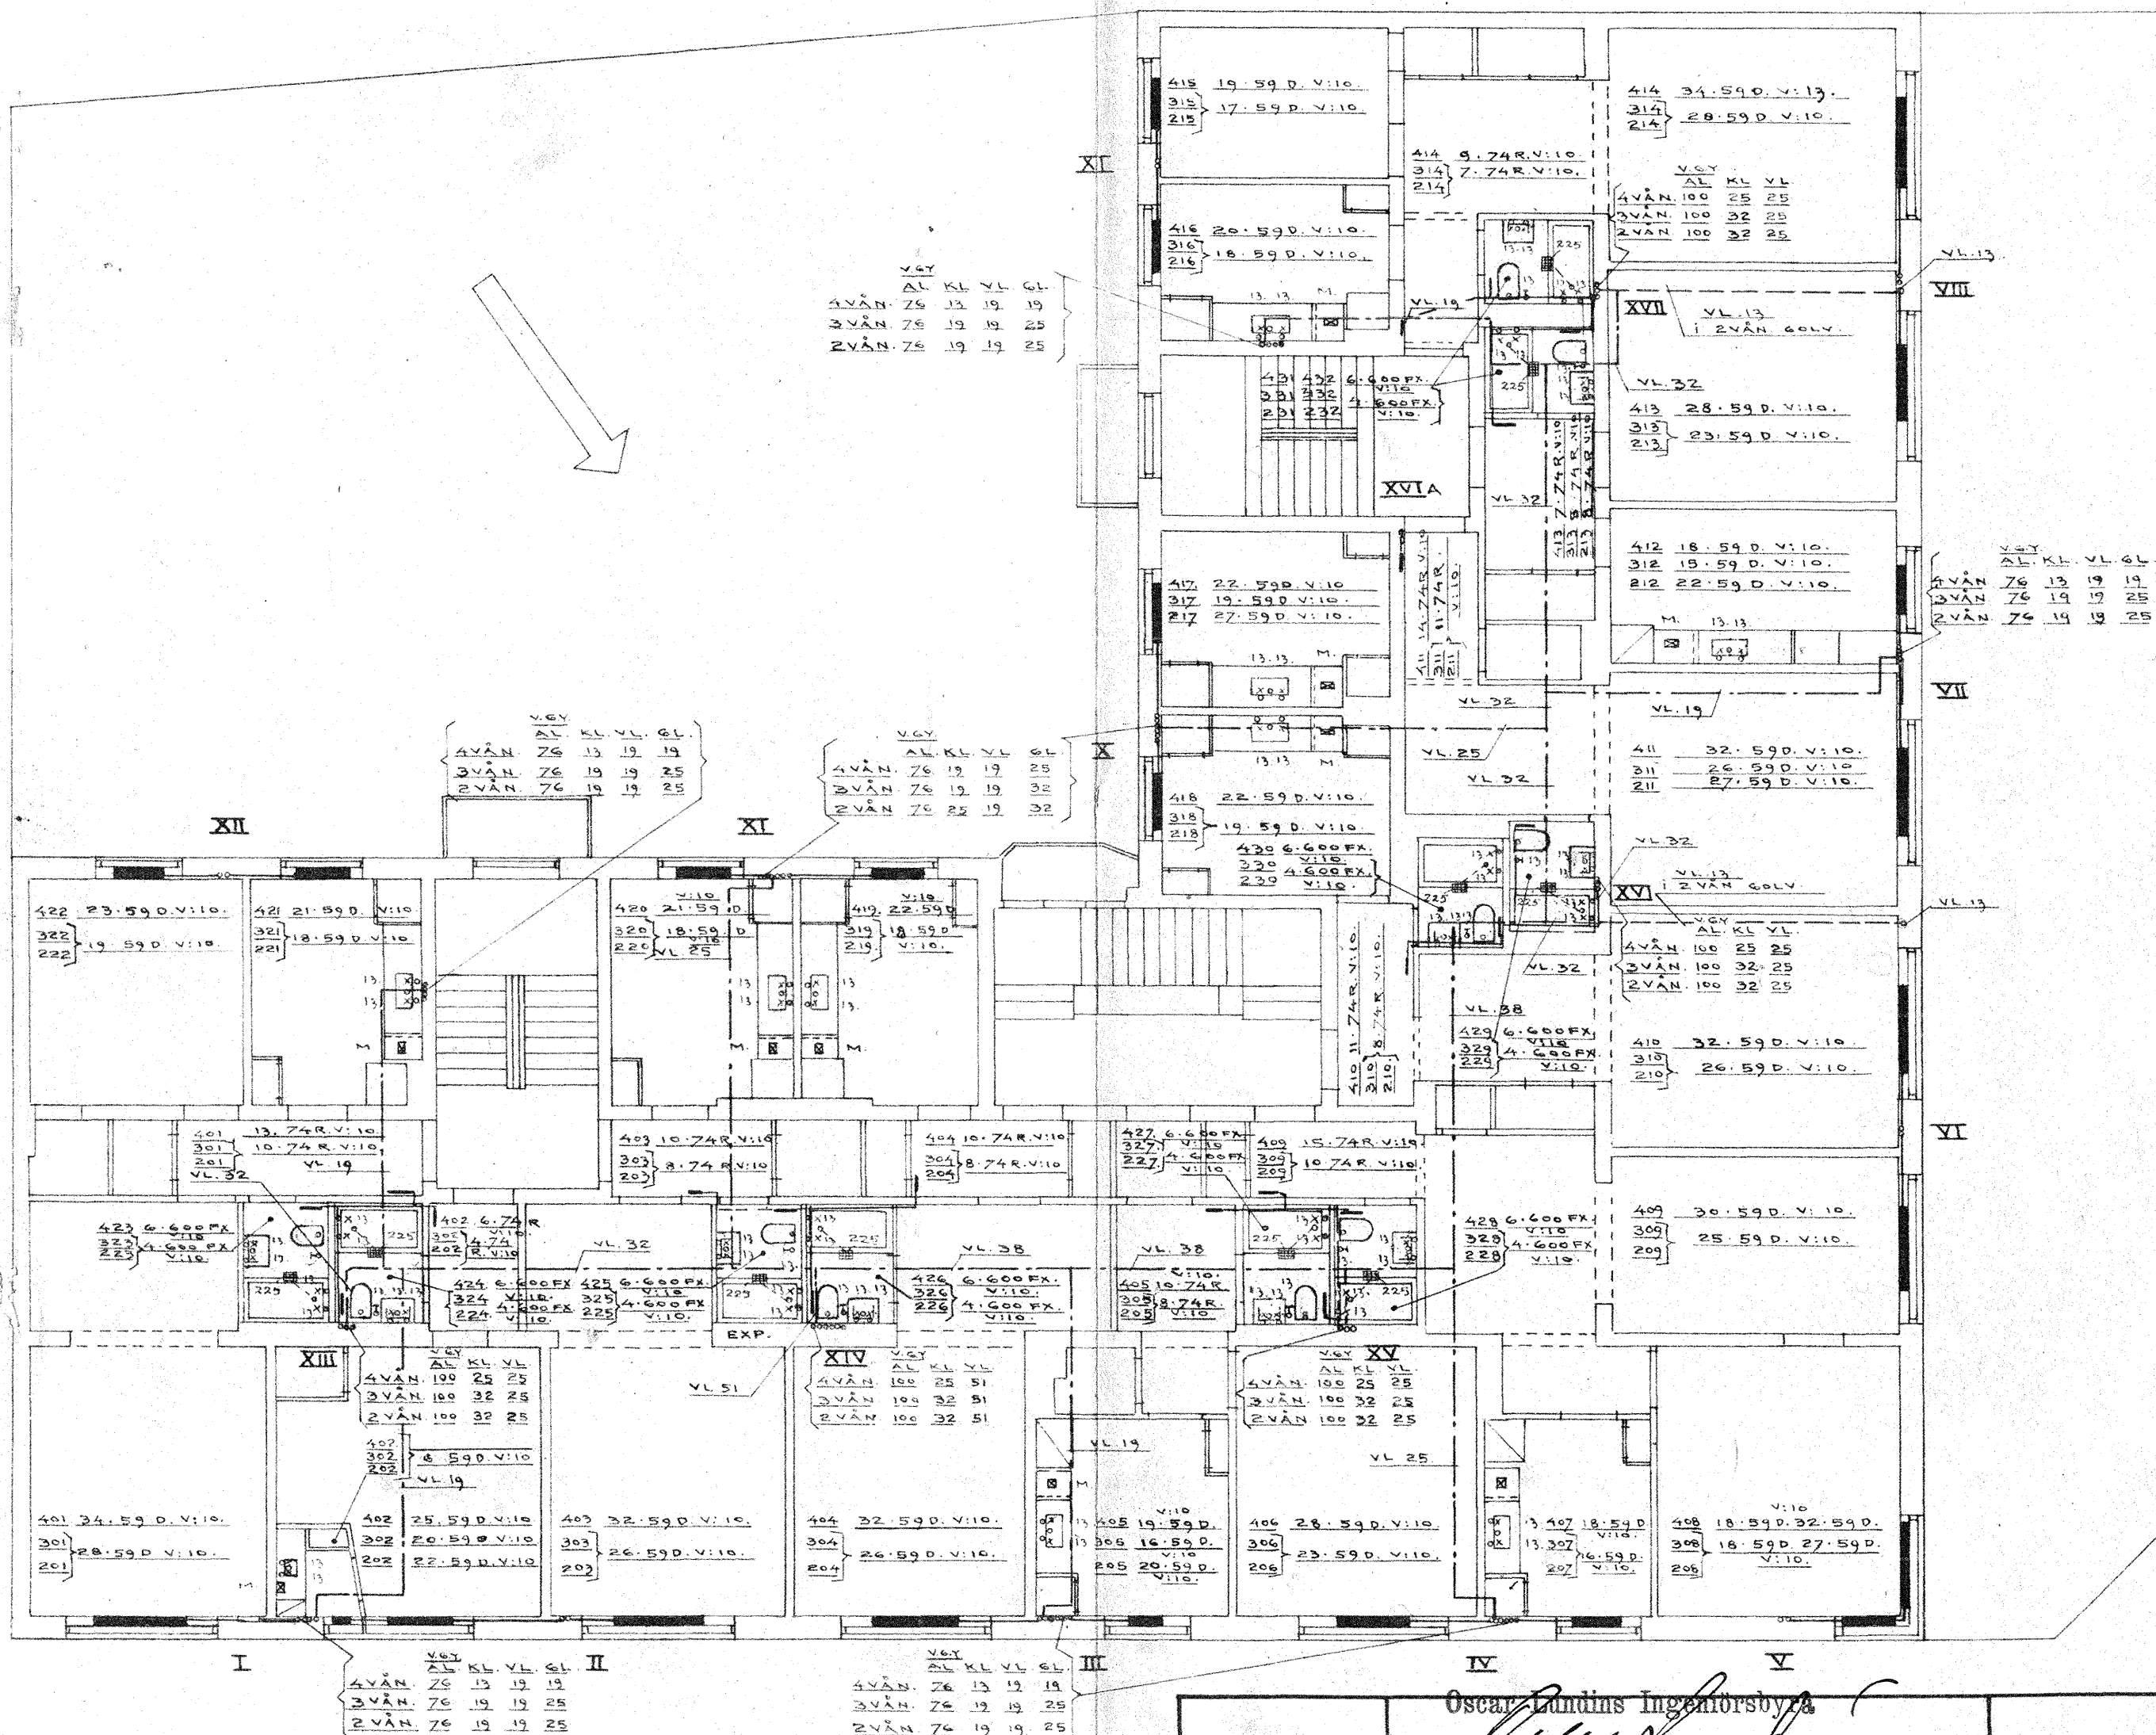

PLAN AV 2-4 VÅN.

| | | |
|---------------------------------|---|-------------|
| 10374. | Oscar Lundins Ingenjörbyrå <i>[Signature]</i> Gust. Ad. Torg 45 Tel. 1300 | 210. |
| BYGGM. NILSSON & PERSSON MALMÖ. | | |
| VÄRME & SANITÄR ANLÄGGN. | | |
| SKALA 1:100. | TOMT NR.1. KV. 48 ÄNGEN MALMÖ. | |
| KONST. KL. | GODK. KL. | GRANSK. KL. |
| RITAD | 4. | |