


RITNING TILL NYBYGGNAD Å TOMT NR 1 KVART NR 48 ÅNGEN, SOFIELUND I MALMÖ

Isolering.

6" tegelväggar mellan lägenh.
putsas på båda sidorna med
3 cm tjock puts.

Väggar mellan badrum av 2 lag
75 mm plattor & 1 lag arkimatta.

Kloasongväggar mellan lägenh. av
3 lag 1" bräder & 2 lag arkimatta.
Träbjälklag isoleras på under-
sidan med treeterensor.

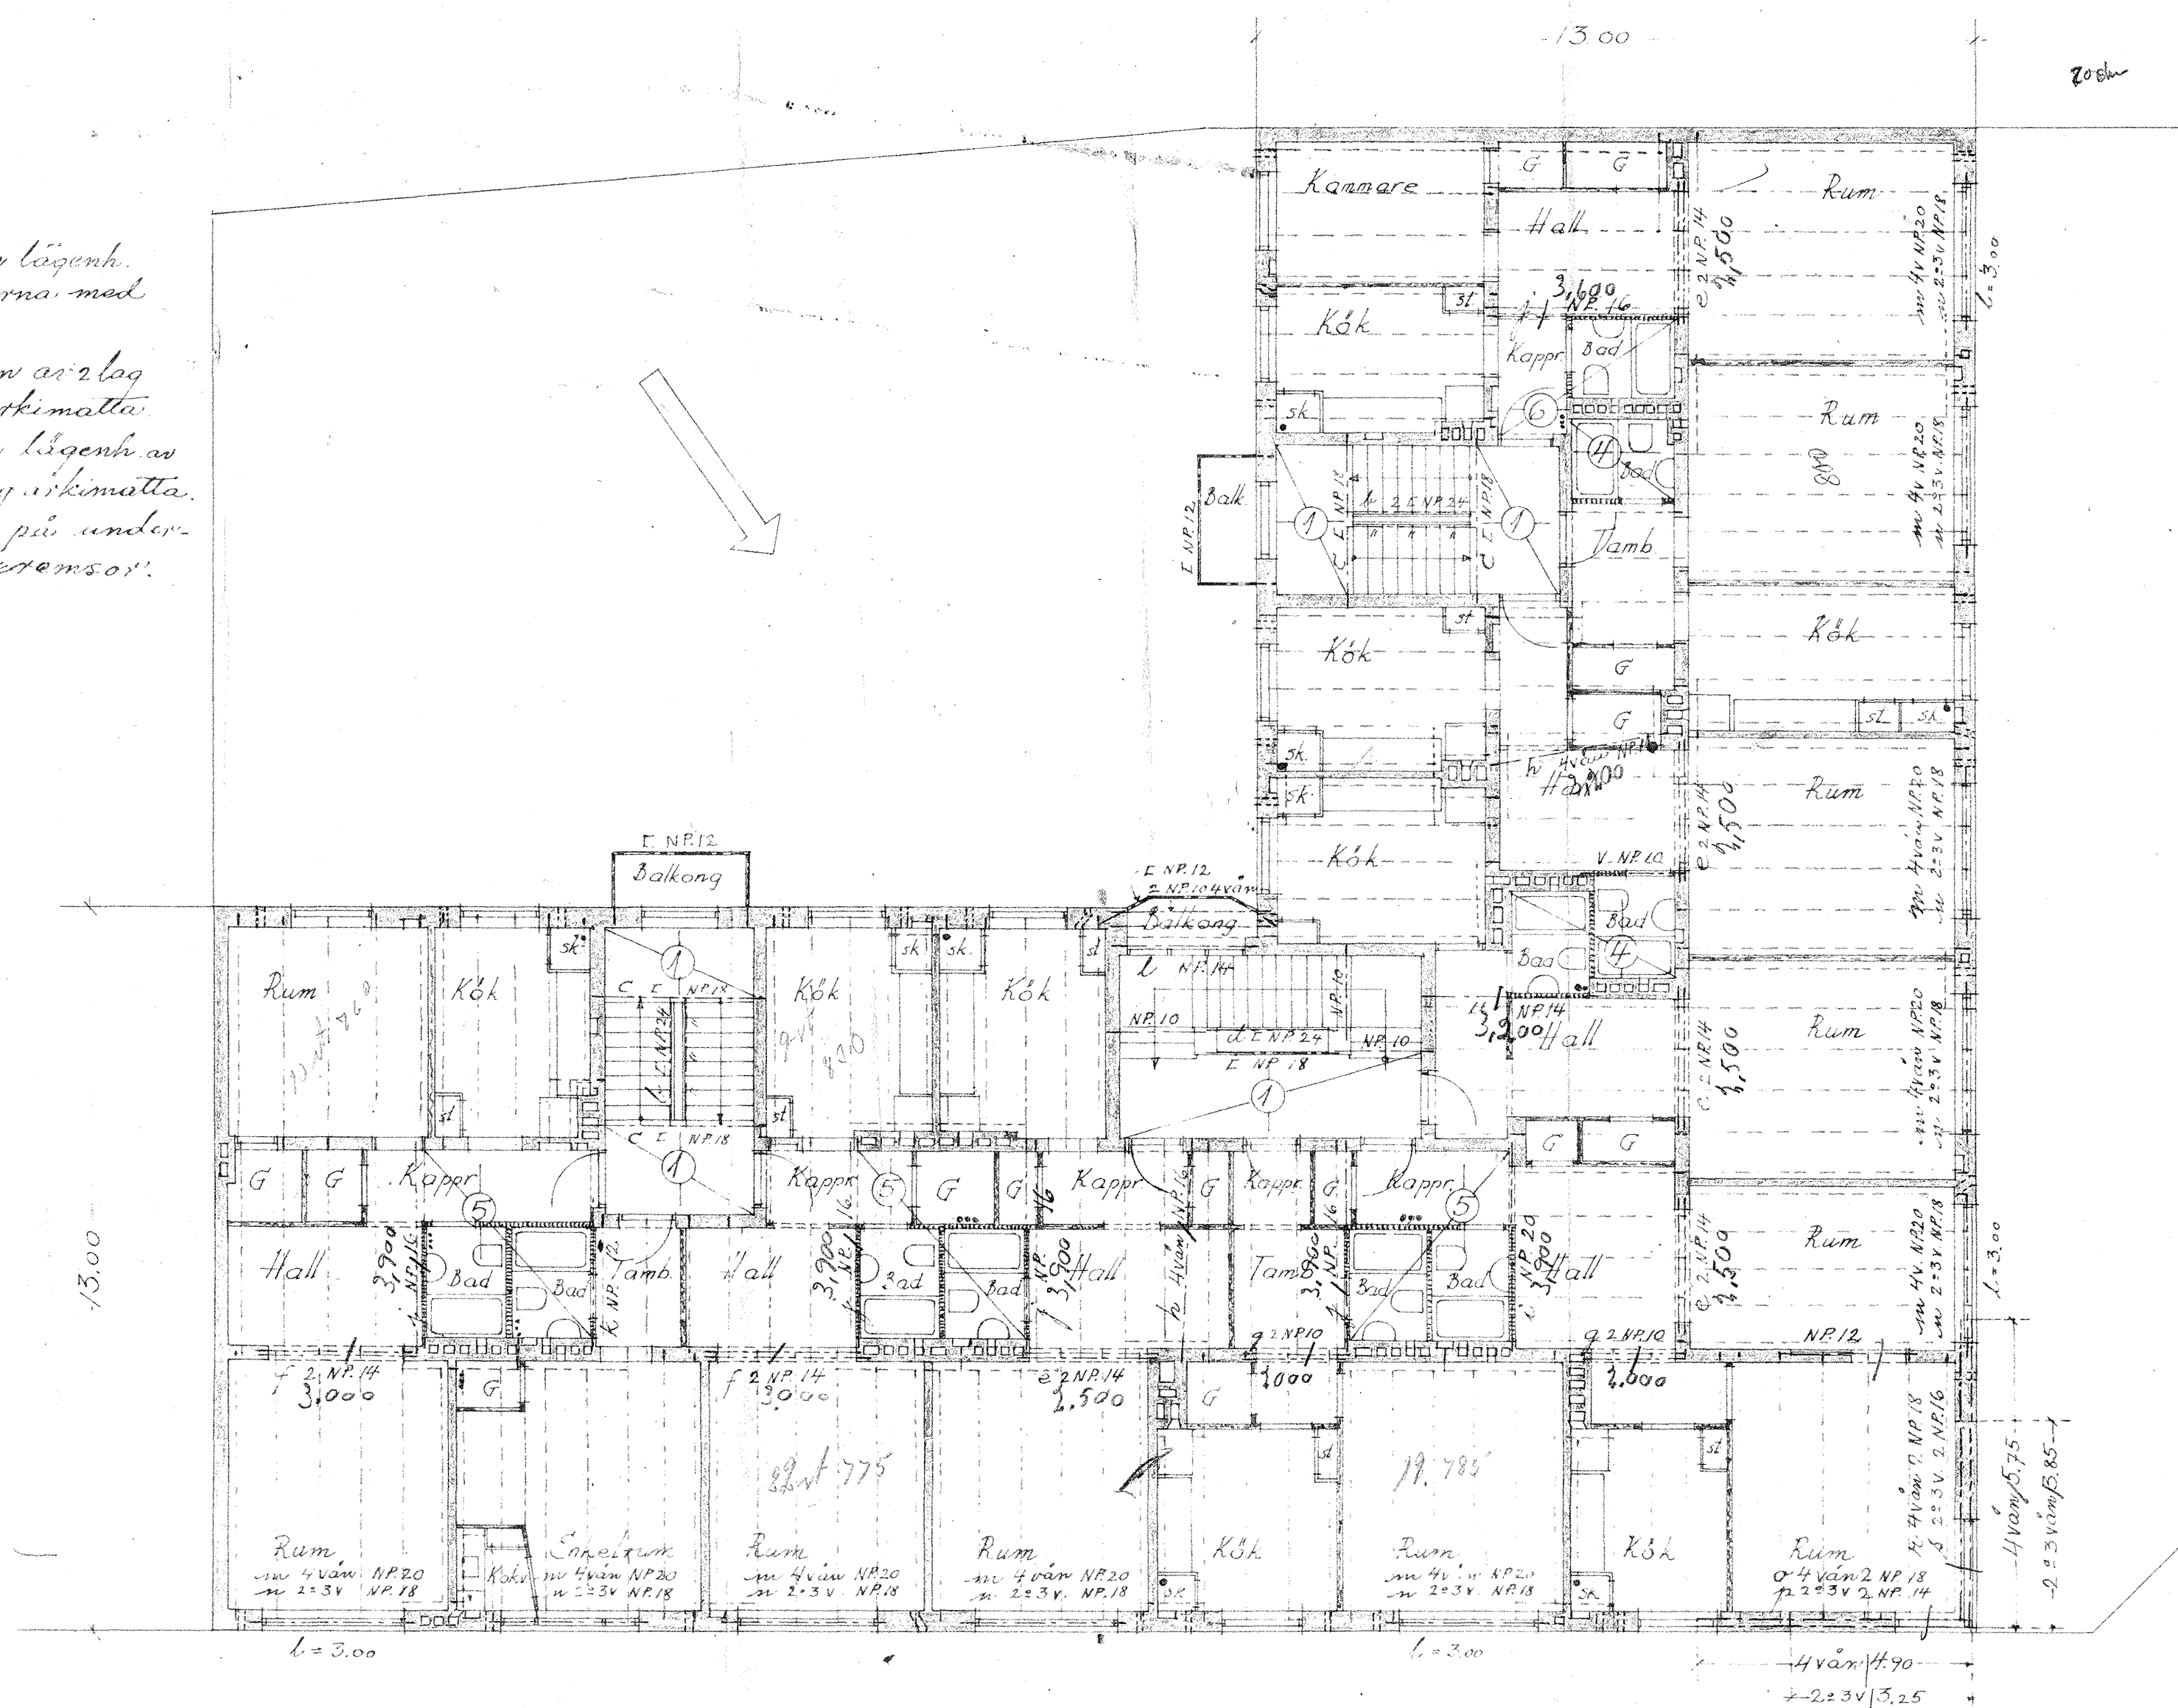

VÄNINGSPLAN ÖVER 2-3-4 VÅN.

N:r 573

År 1907 d. 19/11 blev denna ritning av Byggnads-
nämnden godkänd och fastställd att lända
till efterrättelse med villkor, som under
ovanstående N:o i protokollet närmare an-
givas; betygar,
Malmö som ovan
Lösen en kr.

ex. *[Signature]*
Husförvaltningsman

148
3
52
4

[Signature]
ark. S. A. R.
maj 1934