


RITNING TILL NYBYGGNAD Å TOMT NR 1 KVART. NR 48 ÅNGEN, SOFIELLUND I MALMÖ.

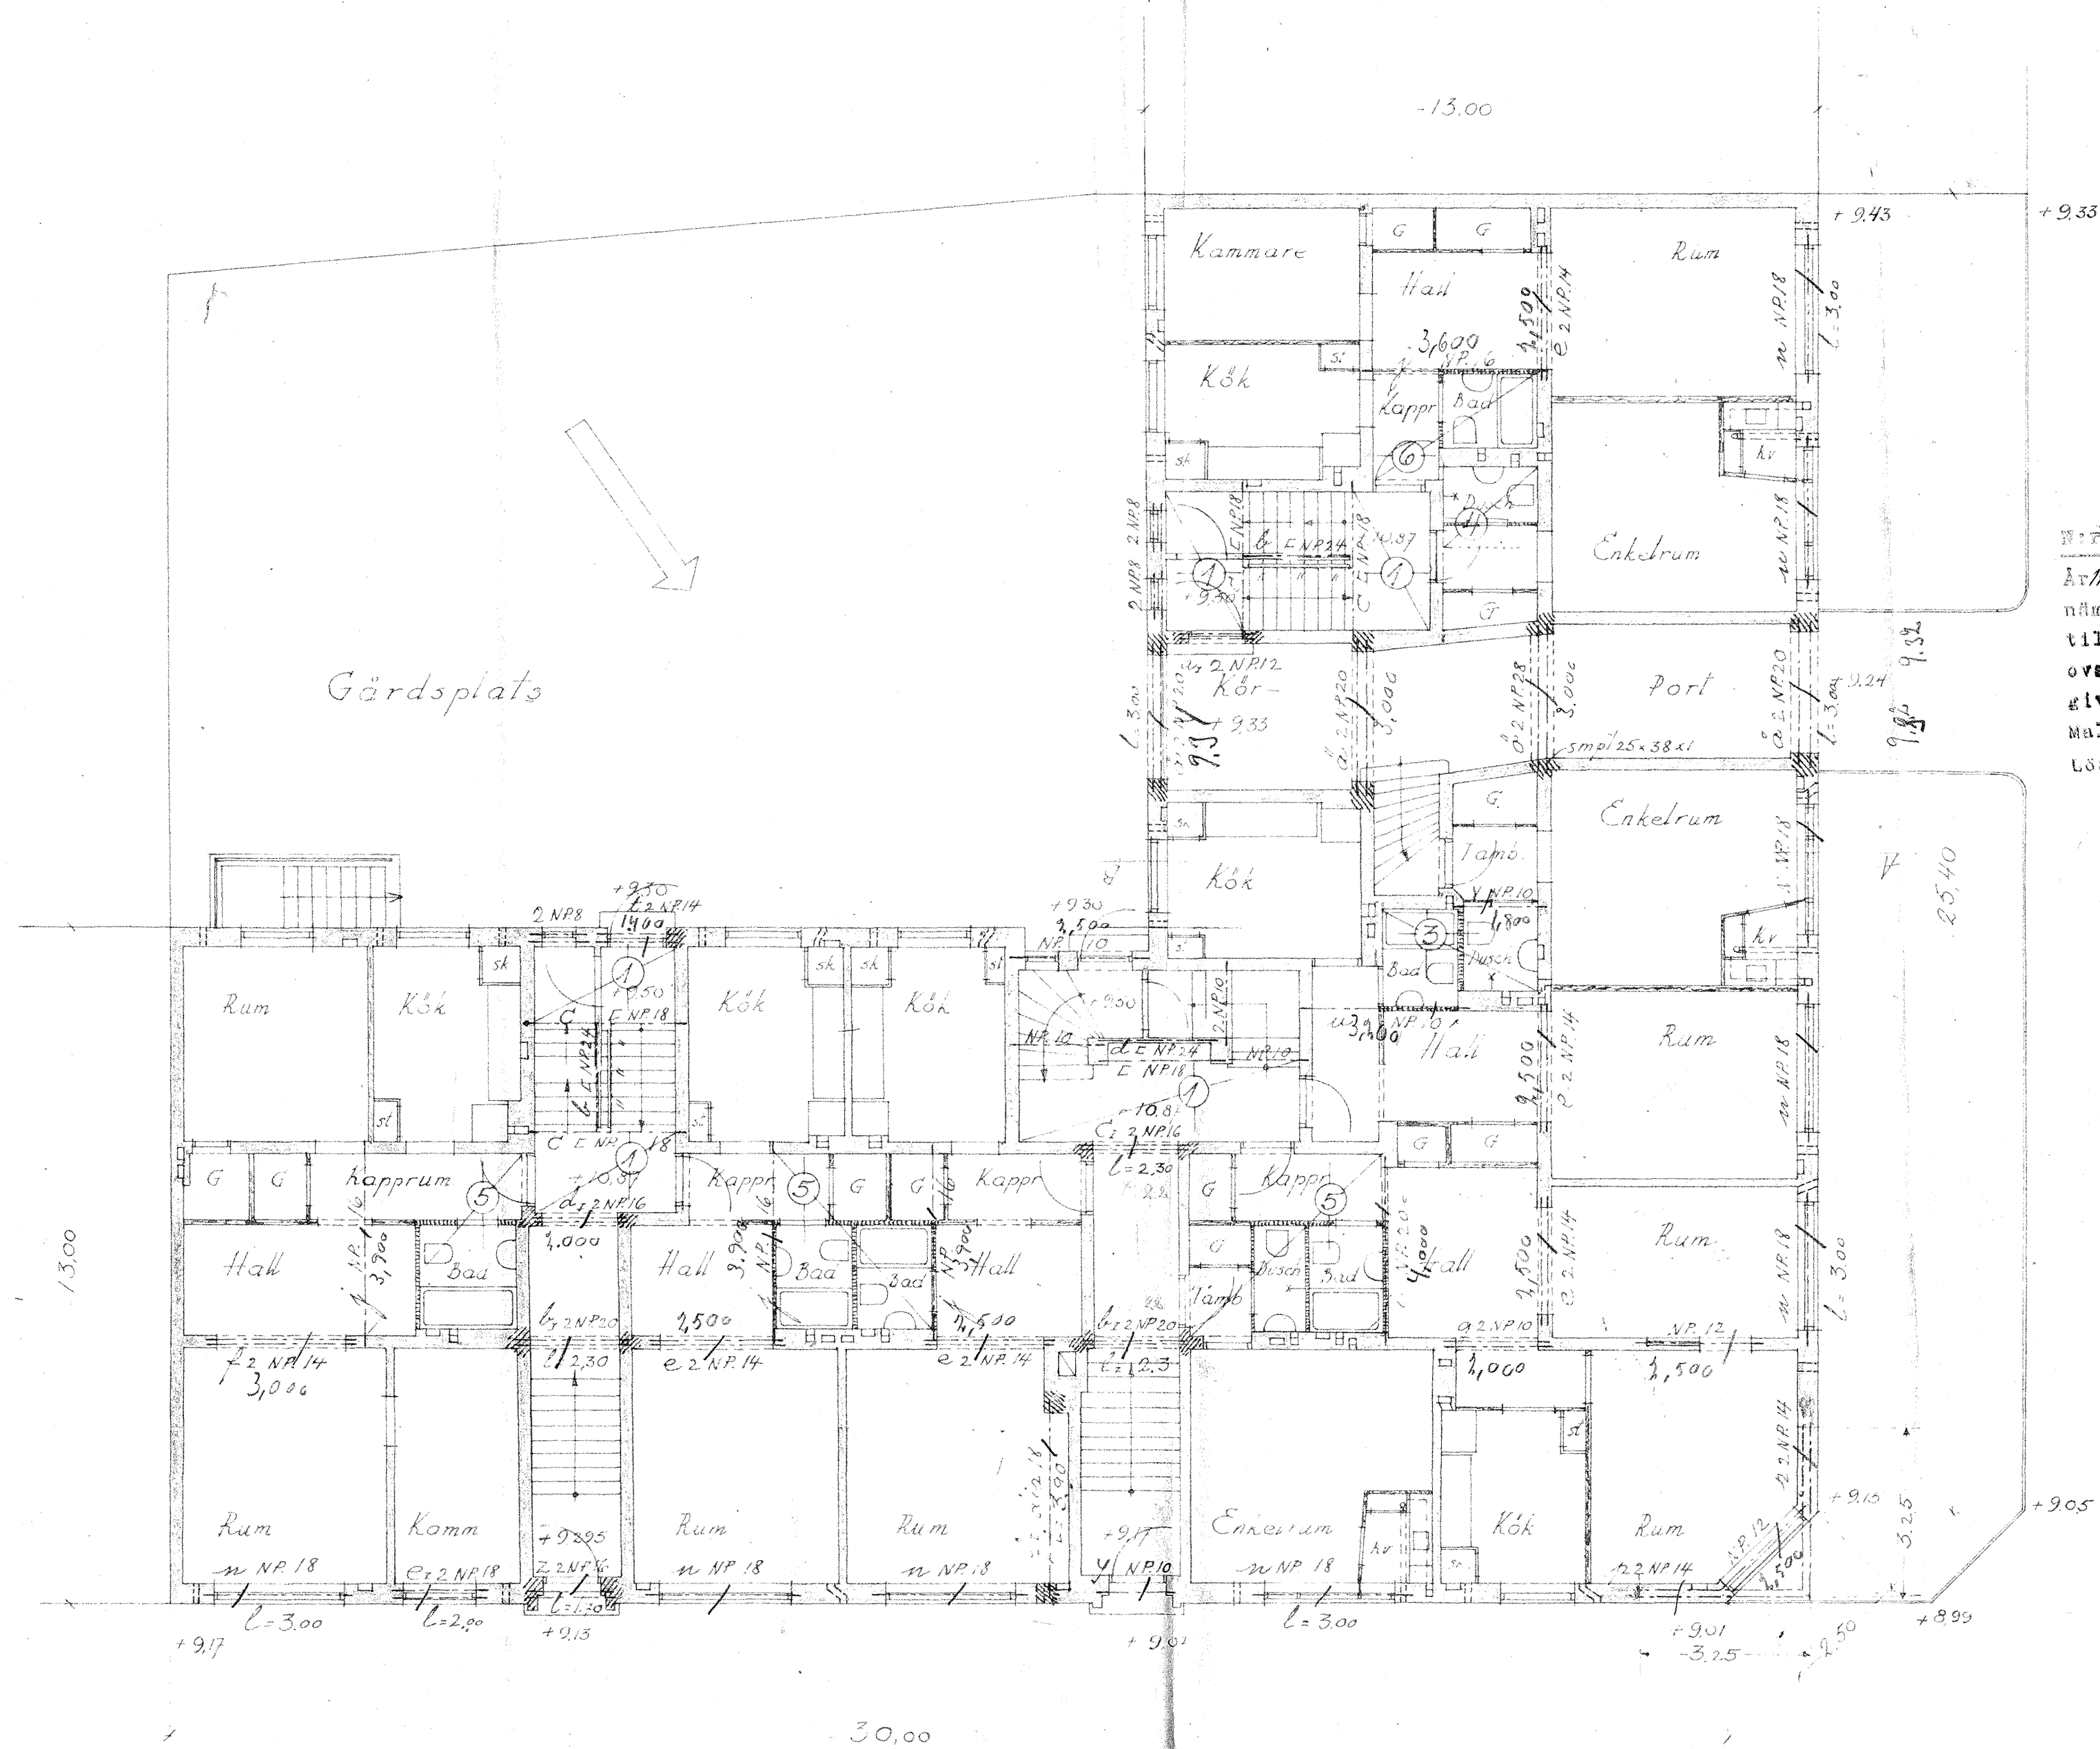

Nr 573

Är N:o 19/5 av denna ritning av Byggnadsnämnden godkänd och fastställd att lända till efterrättelse med villkor, som under ovanstående N:o i protokollet närmare angivas; betygar, Malmö som ovan. Lösen en kr.

ex. 2010
Hiljebockman

BOTTENPLAN

Ark. S. A. R.
maj 1937.