


RITNING TILL NYBYGGNAD Å TOMT NR 1 KVART. NR 48 ÄNGEN, SOFIELUND I MALMÖ.

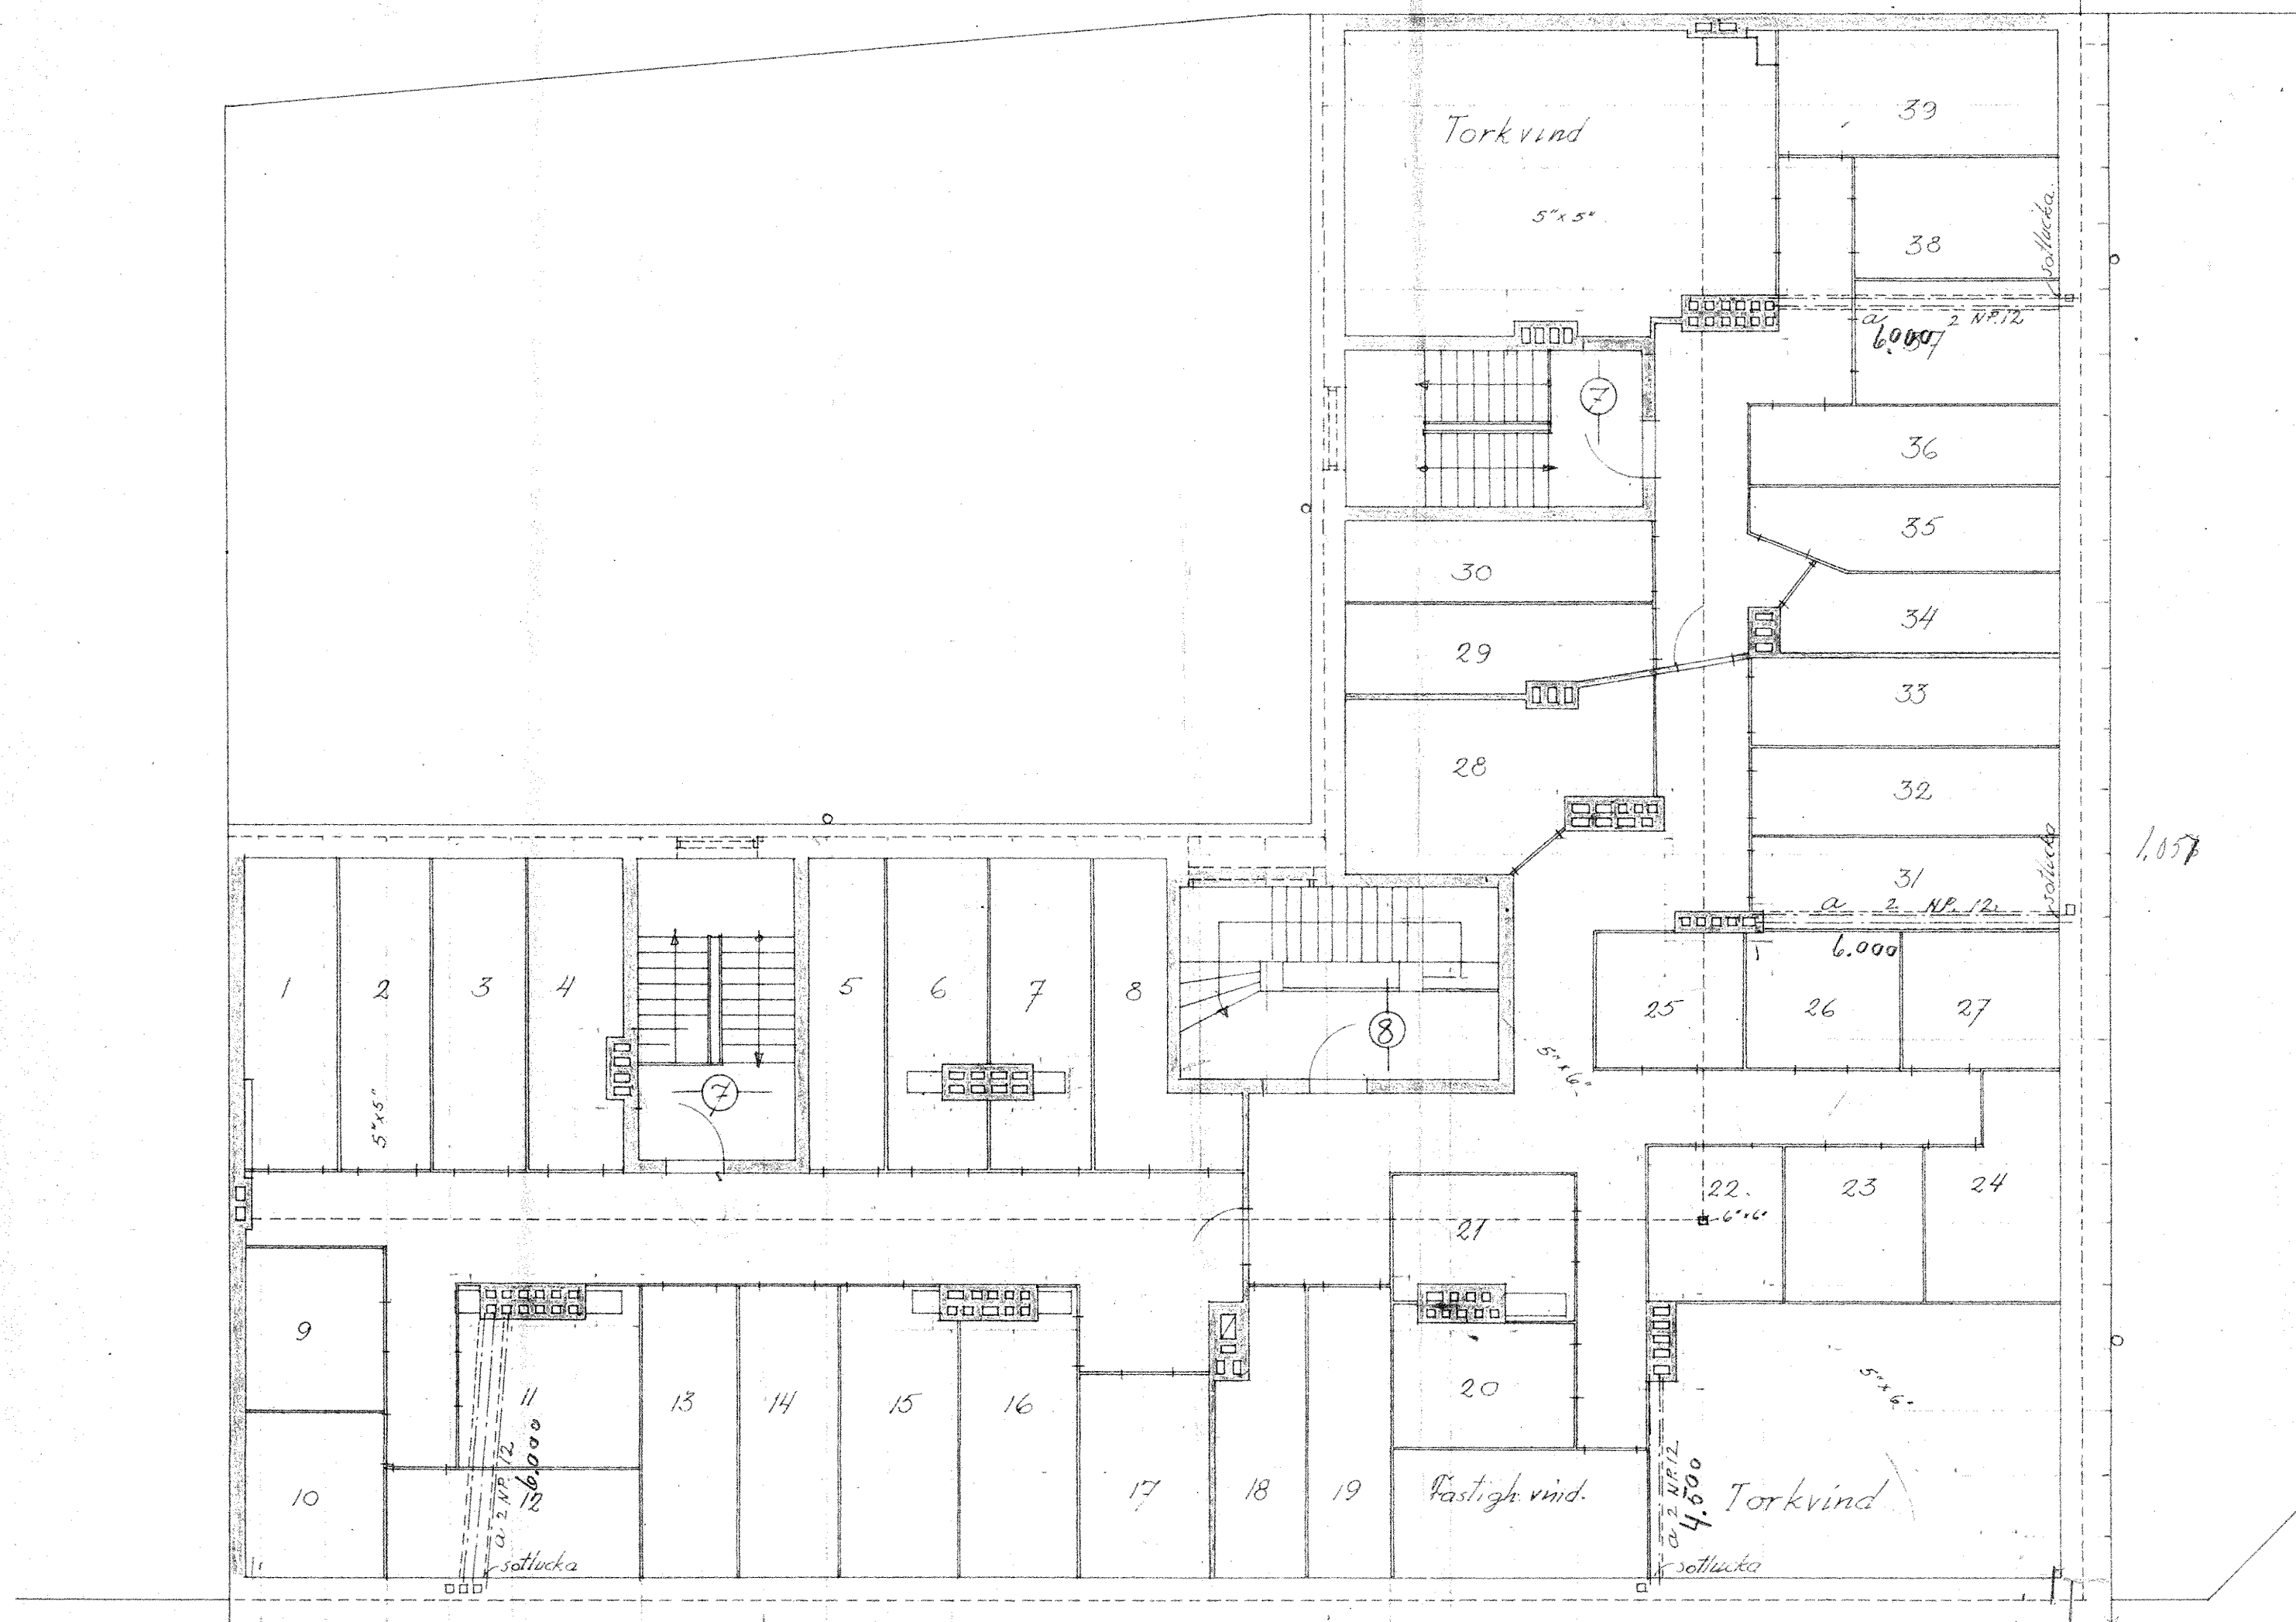

VINDSPLAN

N:r 573

År 1934 blev denna ritning av Byggnadsnämnden godkänd och fastställd att lända till efterrättelse med villkor, som under ovanstående N:o i protokollet närmare angivas; betygar, Malmö som ovan Lösen en kr.

eroffin
Karlsson

Fritz Othman
ark. S. A. R.
maj 1934